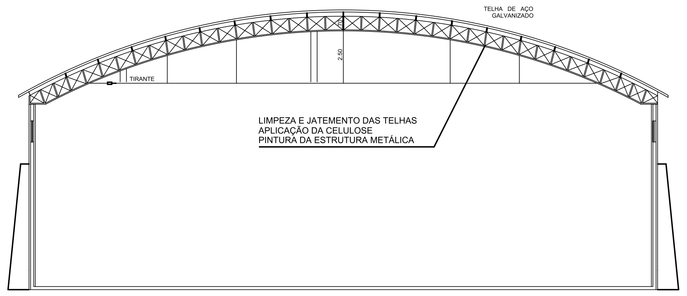

CORTE BB

ESCALA 1:100

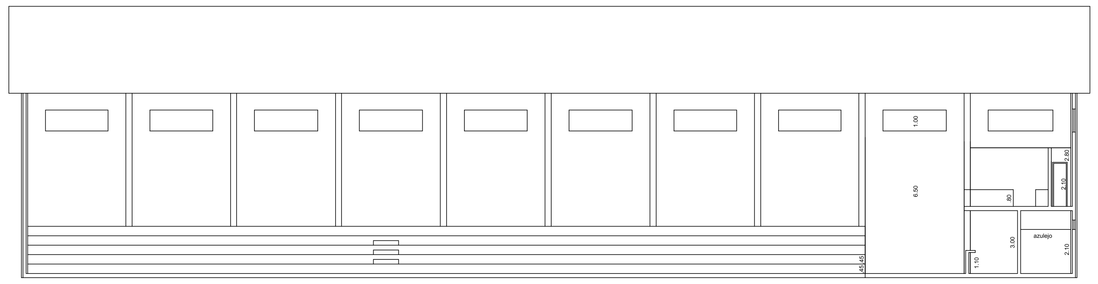

CORTE AA

escala =1:100

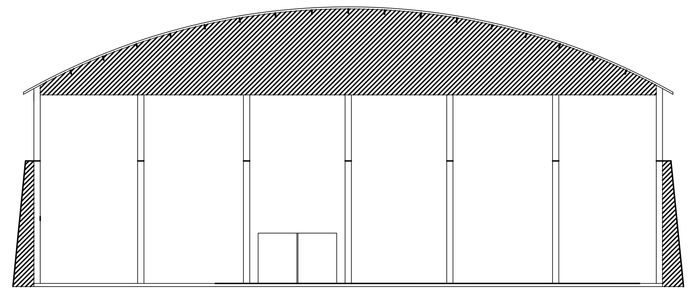

FACHADA

escala =1:100

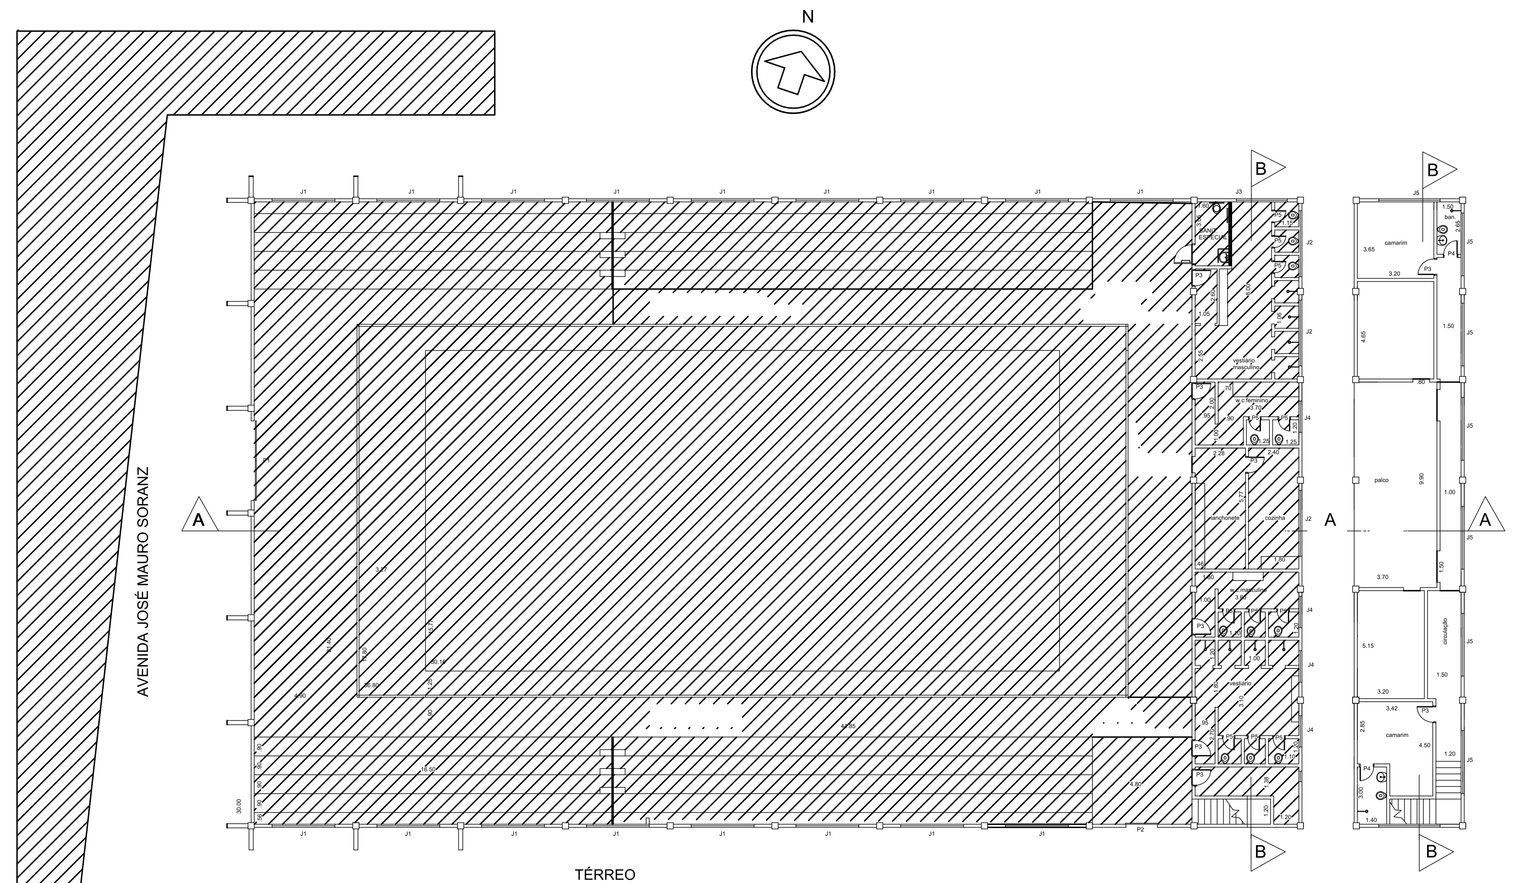

TÉRREO

MEZANINO

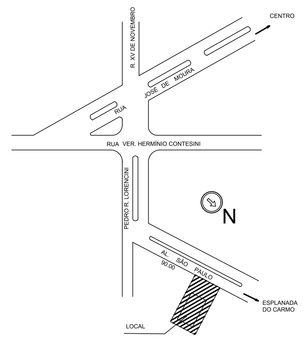

SITUAÇÃO

sem escala

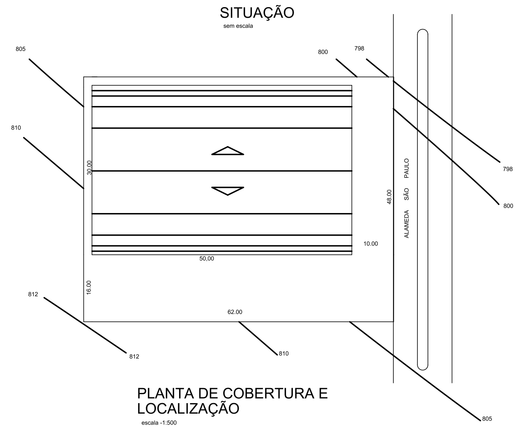

PLANTA DE COBERTURA E LOCALIZAÇÃO

escala =1:500

Penas	Espessura	Cor
Vermelho 01	01	Vermelho
Verde 02	01	Preto
Cyan 04	02	Cyan
Magenta 06	05	Preto
Branco 07	01	Preto

LEGENDA

ÁREAS DE INTERVENÇÃO

TABELA DE ÁREAS

ÁREA DO TERRENO	2.976,00 m²
CONSTRUÇÃO EXISTENTE	1.500,00 m²
REFORMA	1.500,00 m²

RESPONSÁVEL PELO PROJETO
Eng Civil CREA 060.130.398-8
ARMANDO ERNESTO GUIMARÃES
ART Nº 28027230172891771

PREFEITURA MUNICIPAL DE JARINU
PREFEITA ELIANE LORENCINI CAMARGO

PREFEITURA MUNICIPAL DE JARINU - SP

REFORMA DO GINÁSIO DE ESPORTES MUNICIPAL JAIRO LORENCINI 2ª ETAPA	
ENDEREÇO	AV. JOSÉ MAUO SORANZ Nº 120 CENTRO - JARINU SP
INTERVENÇÃO	REFORMAS
ETAPA DO PROJETO	PLANTA DE ARQUITETURA AGOSTO DE 2019
	ESC. 1/100

FOLHA ÚNICA

REFORMA DO GINÁSIO DE ESPORTES MUNICIPAL JAIRO LORENCINI 2ª ETAPA