



### Perfil Longitudinal 3 – Avenida Dante Alighieri

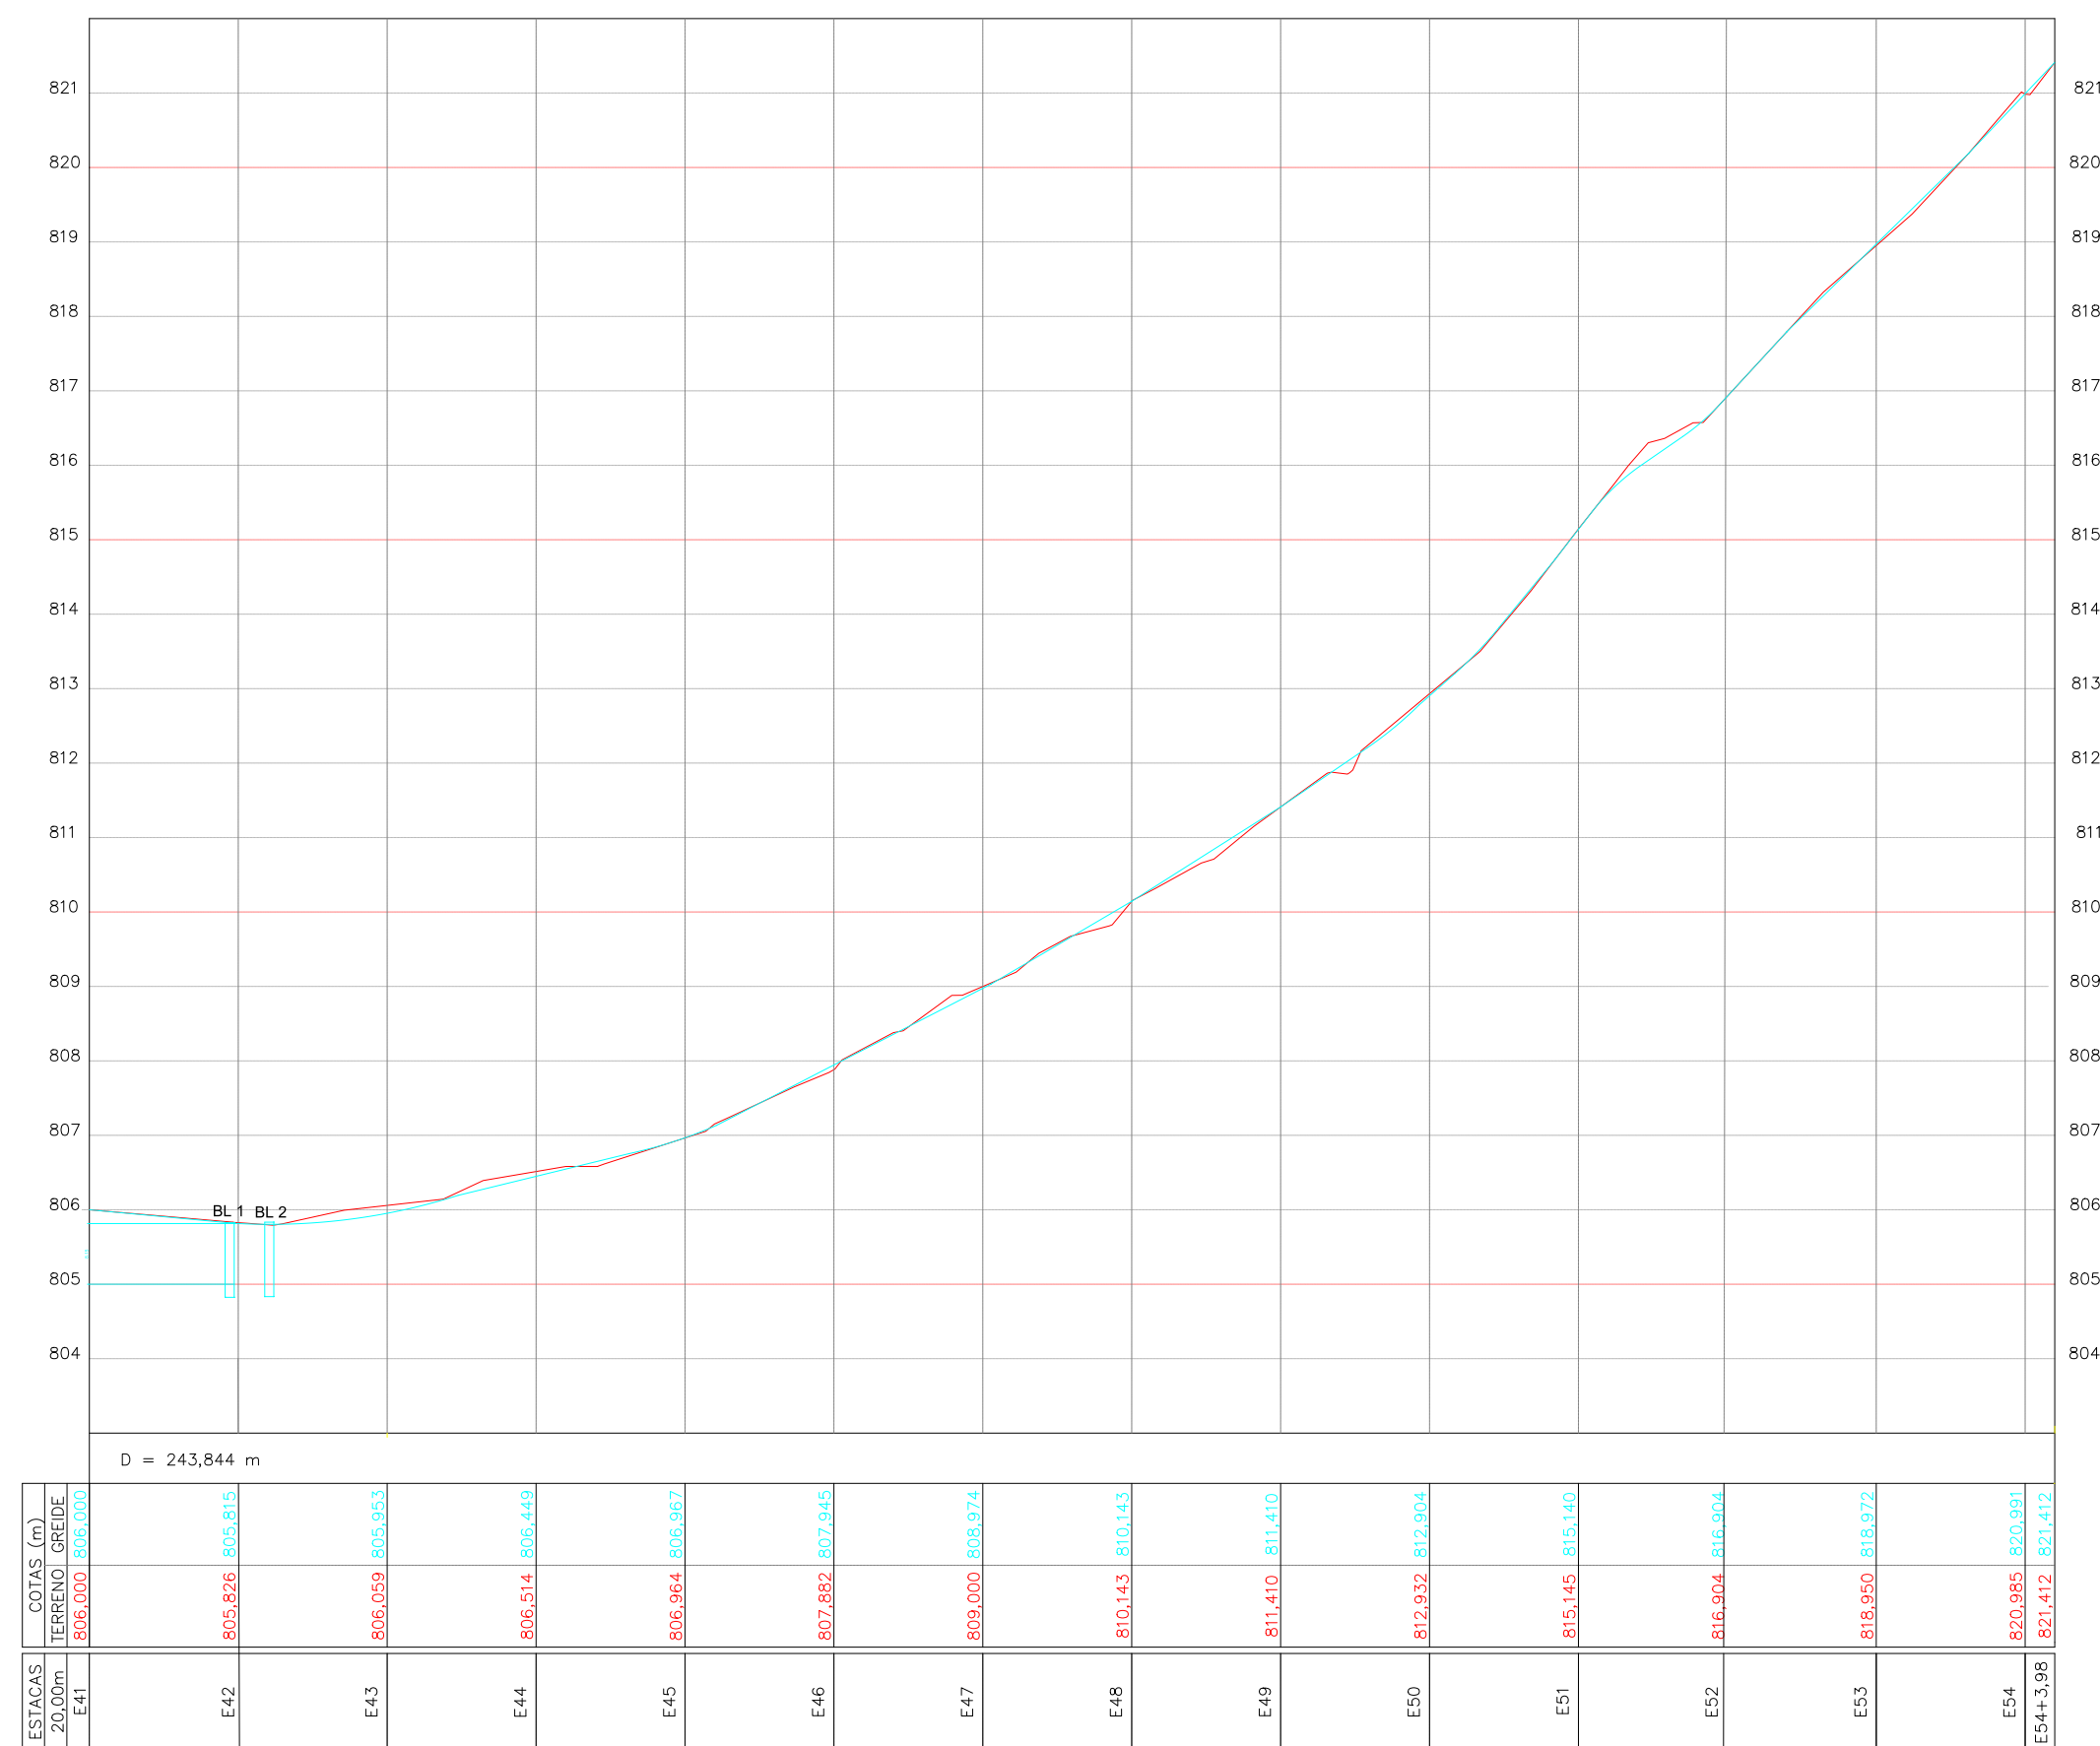

**PERFIL PROJETO DE DRENAGEM**  
 ESC. 1:1.000 - HORIZONTAL  
 ESC. 1:100 - VERTICAL

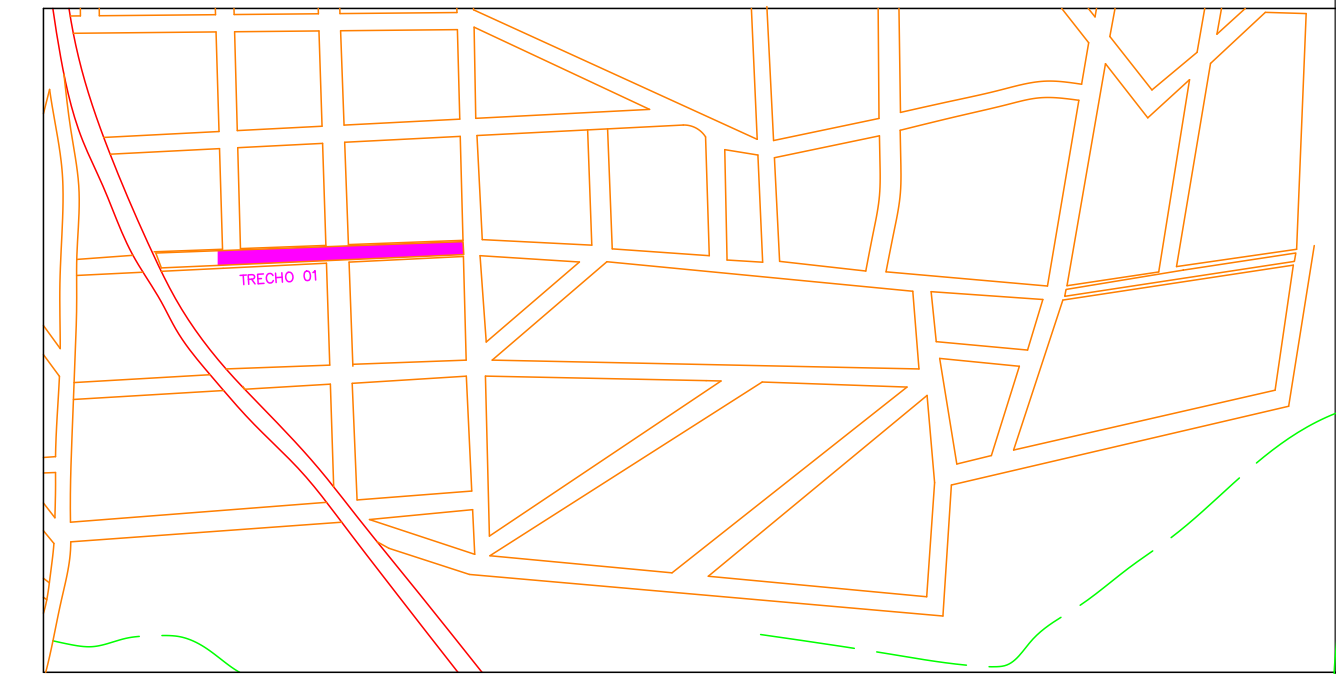

SITUAÇÃO SEM ESCALA

REV.	DESCRIÇÃO	DATA	POR	APROV.
02				
01	EMISSÃO FINAL	19/09/2018	IDIVALDO	
00	EMISSÃO INICIAL	13/06/2018	IDIVALDO	

ELIANE LORENCINI CAMARGO  
 Prefeita do Município de Jarinu

IDIVALDO CIRINO FRANCO  
 CREA Nº 28027230180751847  
 Responsável Técnico

<b>PREFEITURA MUNICIPAL DE JARINU-SP</b>		
LOCAL: AV. DANTE ALIGHIERI		
BAIRRO: VILA NOVA TRIESTE		CIDADE: JARINU
<b>INTERVENÇÃO</b>		
<b>DRENAGEM - PERFIL LONGITUDINAL</b>		
ETAPA:		
<b>PROJETO EXECUTIVO DE DRENAGEM - TRECHO 1 - EIXO 1</b>		
CONTEÚDO:		OPERAÇÃO - BV
<b>CORTES - DETALHES - PERFIL LONGITUDINAL</b>		1052453-89
RESPONSÁVEL TÉCNICO:		CREA:
<b>IDIVALDO CIRINO FRANCO</b>		5060435551
DESENHO	ESCALA	DATA
Idivaldo Cirino Franco	INDICADA	12/08/2019
ART RESPONSÁVEL TÉCNICO:		05/07
28027230180751847		Revisão 03