



TABELA BL		
BOCA	COTAS (m)	
LOBO	TOPO	FUNDO
BL 01	805,824	804,824
BL 02	805,834	804,834
BL 03	809,880	808,880
BL 04	809,740	808,840

TABELA PV		
POÇO	COTAS (m)	
VISITA	TOPO	FUNDO
PV 01	808,867	807,367
PV 02	805,301	803,801
PV 03	800,304	798,775

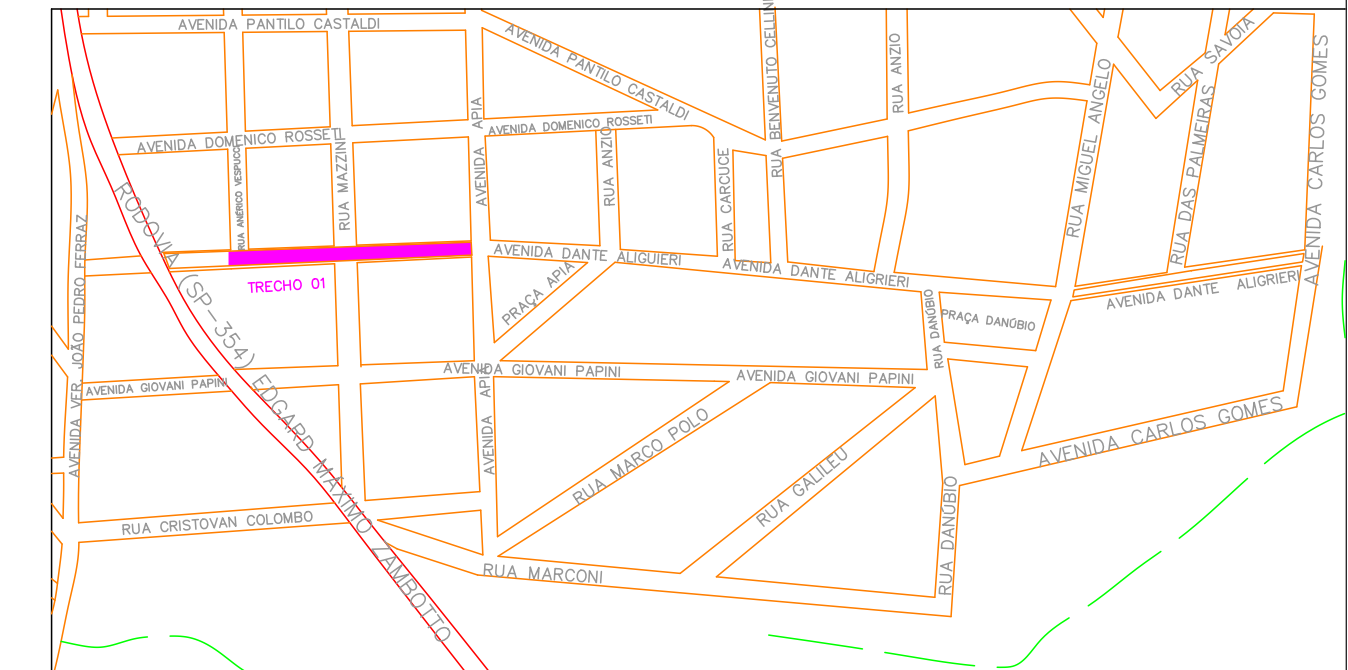

SITUAÇÃO SEM ESCALA

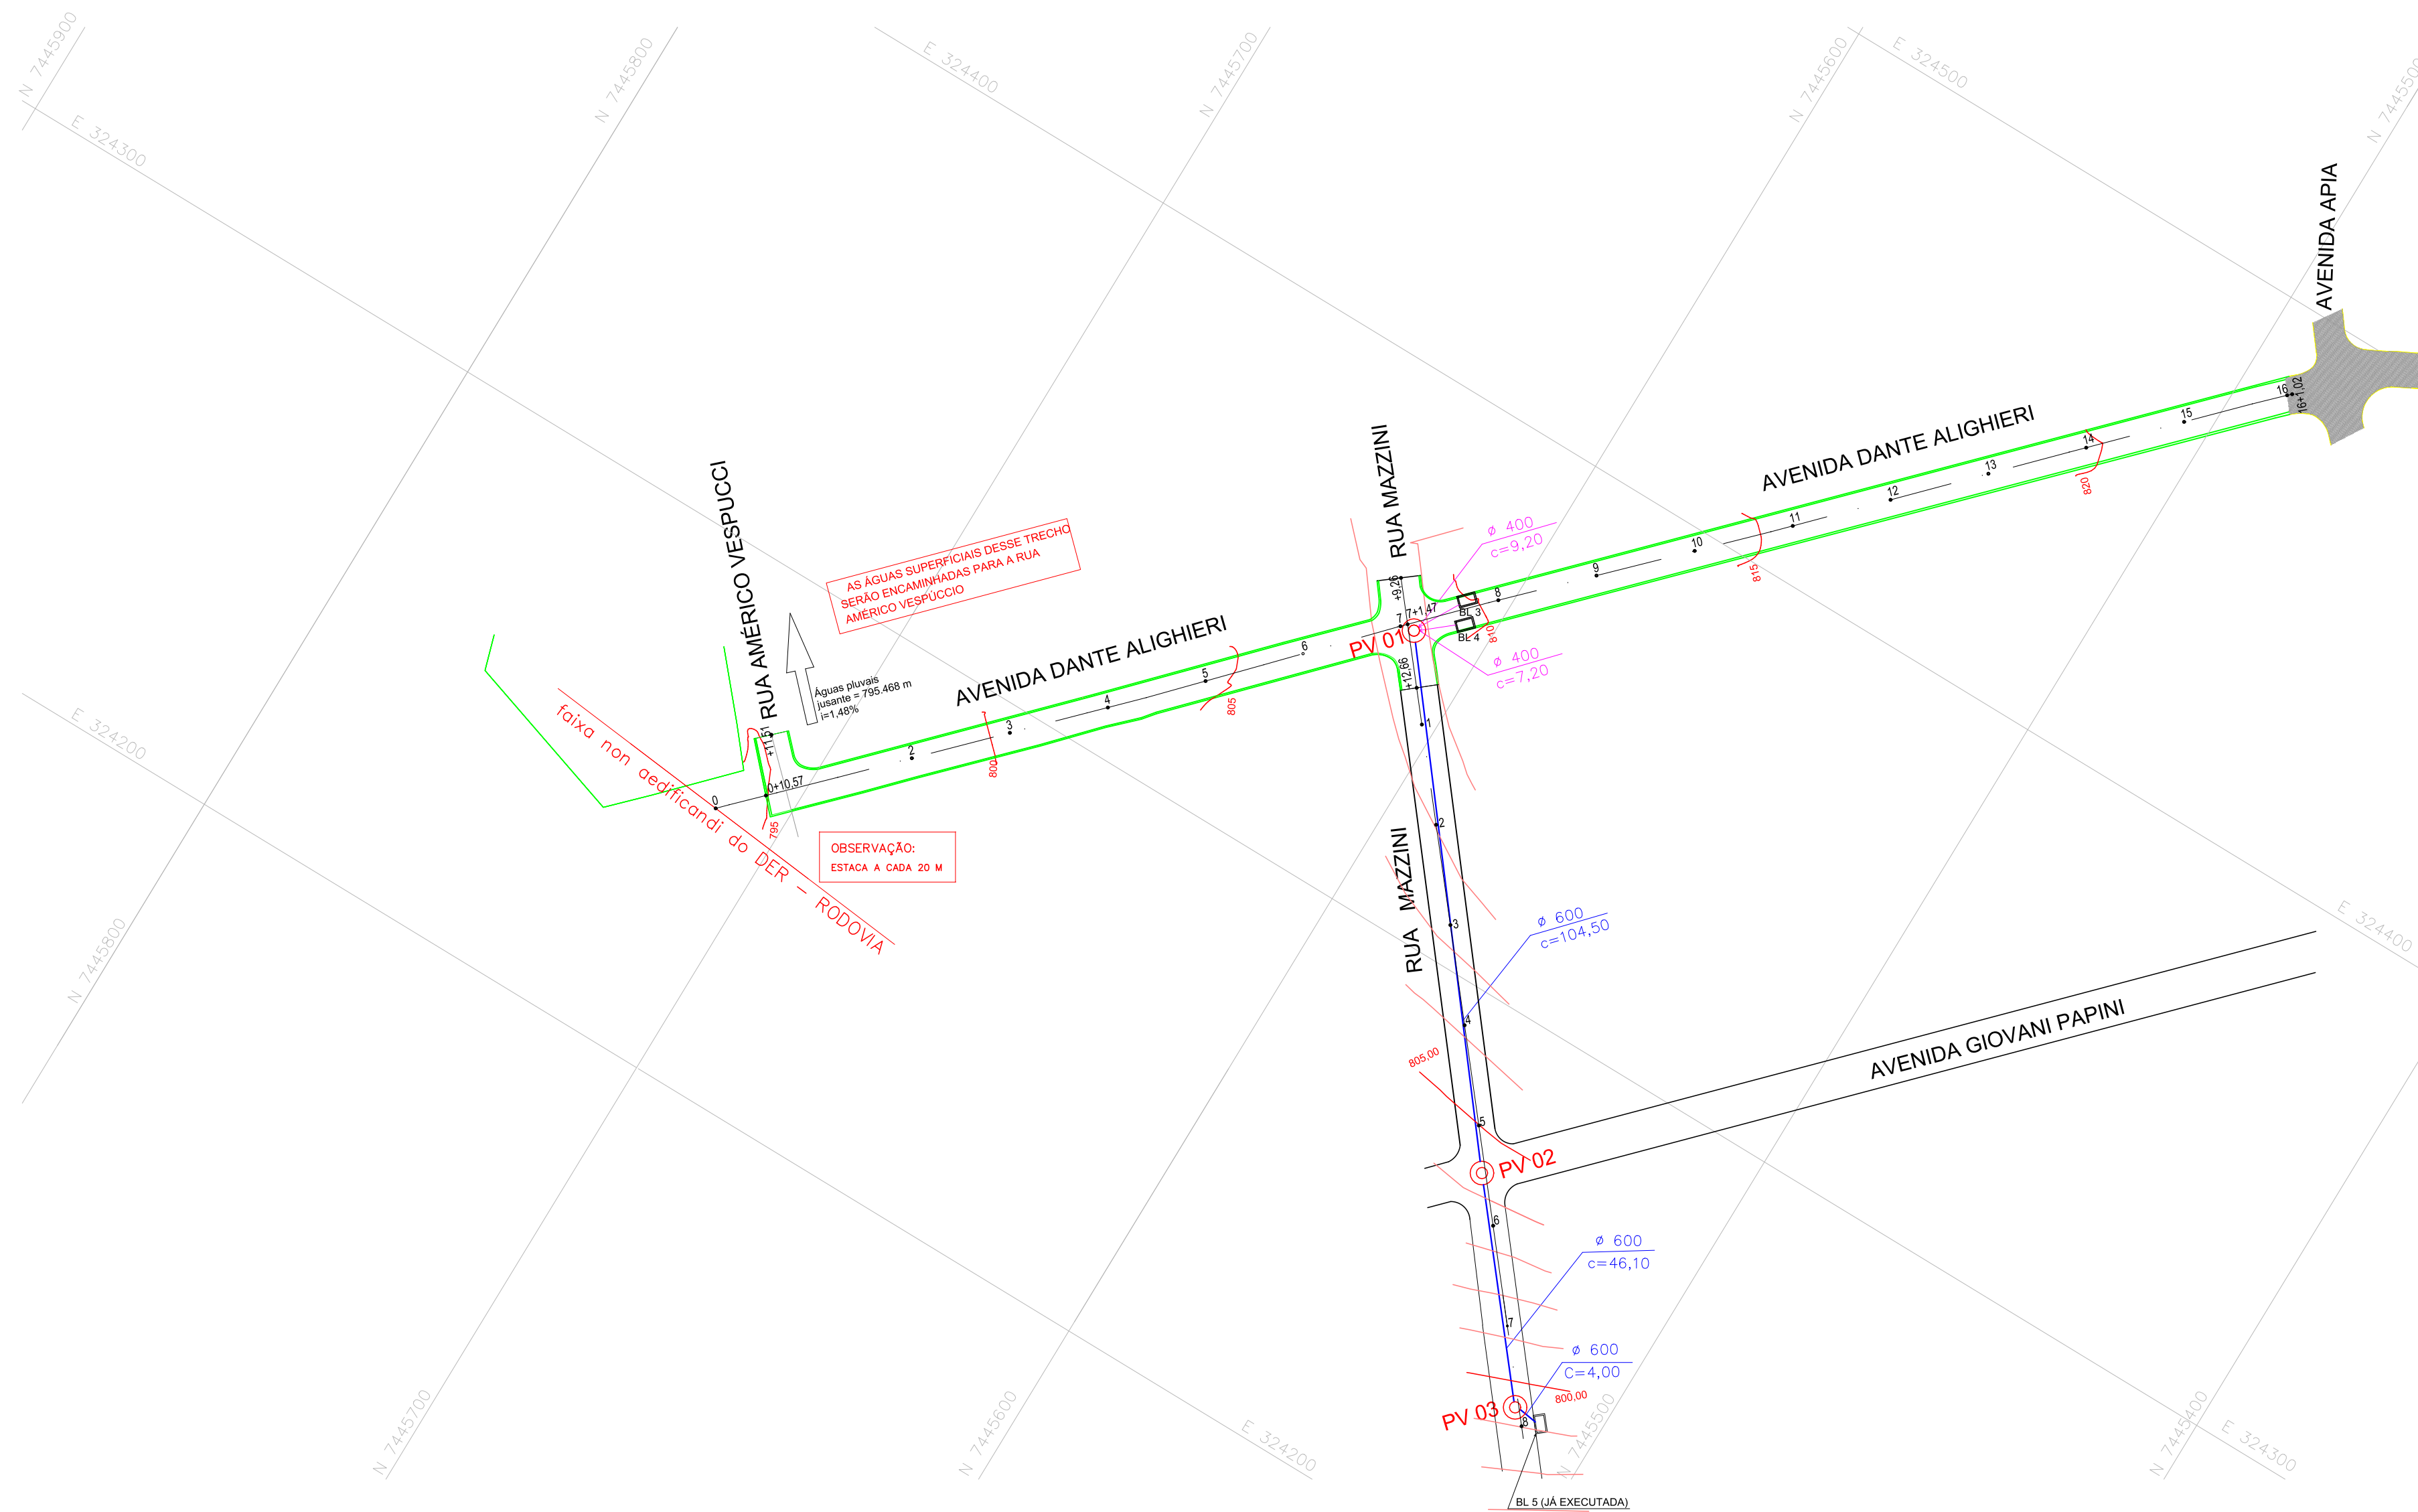

TRECHO 1  
PROJETO DE DRENAGEM  
ESC. 1:1.000

QUADRO DE QUANTITATIVOS - DRENAGEM			
ITEM	UNIDADE	QUANTIDADE	DESCRIÇÃO
TUBO Ø 600	m/l	154,60	TUBO EM CONCRETO ARMADO
TUBO Ø 400	m/l	16,40	TUBO EM CONCRETO ARMADO
BLD	unid	2,00	BOCA DE LOBO SIMPLES
GRELHA	unid	2,00	GRELHA DE FERRO FUNDIDO PARA CANALETA 30 CM
PV	unid	3,00	POÇO DE VISITAS
TAMPÃO	unid	3,00	TAMPÃO DE Fº FUNDIDO PARA PV'S

REV.	DESCRIÇÃO	DATA	POR	APROV.
02	EMISSION FINAL	19/09/2019		IDIVALDO
01	EMISSION FINAL	13/03/2019		IDIVALDO
00	EMISSION INICIAL	10/05/2018		IDIVALDO

ELIANE LORENCINI CAMARGO  
Prefeita do Município de Jarinu

IDIVALDO CIRINO FRANCO  
CREA Nº 2080435551  
Responsável Técnico

<b>PREFEITURA MUNICIPAL DE JARINU-SP</b>		
LOCAL: AV. DANTE ALIGHIERI	CIDADE: JARINU	
BAIRRO: VILA NOVA TRIESTE		
<b>INTERVENÇÃO</b>		
<b>DRENAGEM</b>		
ETAPA		
<b>PROJETO EXECUTIVO DE DRENAGEM - TRECHO 1 - EIXO 1</b>		
CONTEÚDO		OPERAÇÃO - DV
PLANTA - CORTES - DETALHES		10/24/2019
RESPONSÁVEL TÉCNICO:		886059/2018
IDIVALDO CIRINO FRANCO	CREA: 5060435551	
DESENHO: Idivaldo Cirino Franco	ESCALA: INDICADA	DATA: 12/08/2019
	ART RESPONSÁVEL TÉCNICO: 28027230180751847	
		<b>03/07</b>
		Revisão 03